

Kabelverlegeplan

Produktname: KaCool W
Versionsnummer: 01



**Genau
mein
Klima.**

KAMPMANN

Informationen zur Kabelverlegung:

Die folgenden Angaben zu den Leitungstypen und der Leitungsverlegung sind unter Berücksichtigung der VDE 0100 einzuhalten.

Die Installation, der Betrieb und die Wartung dieser Geräte muss den länderspezifisch geltenden Gesetzen, Normen, Vorschriften und Richtlinien entsprechen.

Ohne *: NYM-J. Die notwendige Aderanzahl inkl. Schutzleiter ist an der Leitung angegeben. Querschnitte sind nicht angegeben, da die Leitungslänge in die Berechnung des Querschnittes einfließt.

*) Abgeschirmte Leitung, J-Y(ST)Y 0,8mm. Getrennt von Starkstromleitungen verlegen.

**) Abgeschirmte, paarig verseilte Leitung z.B. UNITRONIC® BUS LD 2x2x0,22, UNITRONIC® BUS LD 3x2x0,22. Getrennt von Starkstromleitungen verlegen.

- Bei Verwendung anderer Leitungstypen müssen diese mindestens gleichwertig sein.

- Die Anschlussklemmen am Gerät sind für einen maximalen Aderquerschnitt von 2,5 mm², der Netzstecker für max. 4,0 mm² geeignet.

- Bei Verwendung von Fehlerstrom-Schutzschaltern müssen diese mindestens mischfrequenzsensitiv (Typ F) sein. Zur Auslegung des Bemessungsfehlerstromes müssen die Vorgaben aus der DIN VDE 0100 Teil 400 und 500 beachtet werden.

- Zur Auslegung der bauseitigen Netzversorgung und Absicherung (C16A, max. 10 Geräte) müssen die elektrischen Daten der nachfolgend aufgeführten Tabelle beachtet werden.

- Leitungen für Daten- bzw. Bus-Signale sind mit einseitig angeschlossenem Schirm dargestellt. Leitungen für analoge Signale sind mit nicht angeschlossenem Schirm dargestellt. Aufgrund baulicher bzw. örtlicher Gegebenheiten und je nach Art und Höhe der Störungseinflüsse, die u.a. durch magnetische und/oder elektrische Felder in hohen und/oder niedrigen Frequenzbereichen verursacht werden können, kann ein davon abweichender Anschluss des Schirms (beidseitig angeschlossen oder nicht angeschlossen) erforderlich sein. Dies ist bauseits zu prüfen und ggf. abweichend von den Angaben in der Dokumentation auszuführen!

Elektromechanisch:

- Leitungslänge zwischen Drehzahlsteller und dem letzten Gerät: maximal 100 m, ab 20 m Schirm einseitig auflegen.

- Leitungslänge zwischen Raumthermostat und Temperaturfühler oder Schaltkontakt: maximal 50 m.

- Leitungslänge zwischen Drehzahlsteller und Temperaturfühler oder Schaltkontakt: maximal 100 m.


KaControl:


- Leitungslänge Temperaturfühler oder Schaltkontakt: maximal 30m (maximal 100m bei minimalem Aderquerschnitt von 1,0 mm²).

- Leitungslänge BUS-Leitung Raumbediengerät KaController zum Gerät 1: maximal 30 m.

- Maximale Anzahl Geräte parallel: 6 Stück.

- Leitungslänge BUS-Leitung von Gerät 1 bis zum Gerät 6 maximal 30 m.

KaControl ®		Projekt: KaCool W	Allgemeine Informationen	Blatt-Nr.:	 Genau mein Klima.
	Erstelldatum: 08.01.2025			2 von 6	

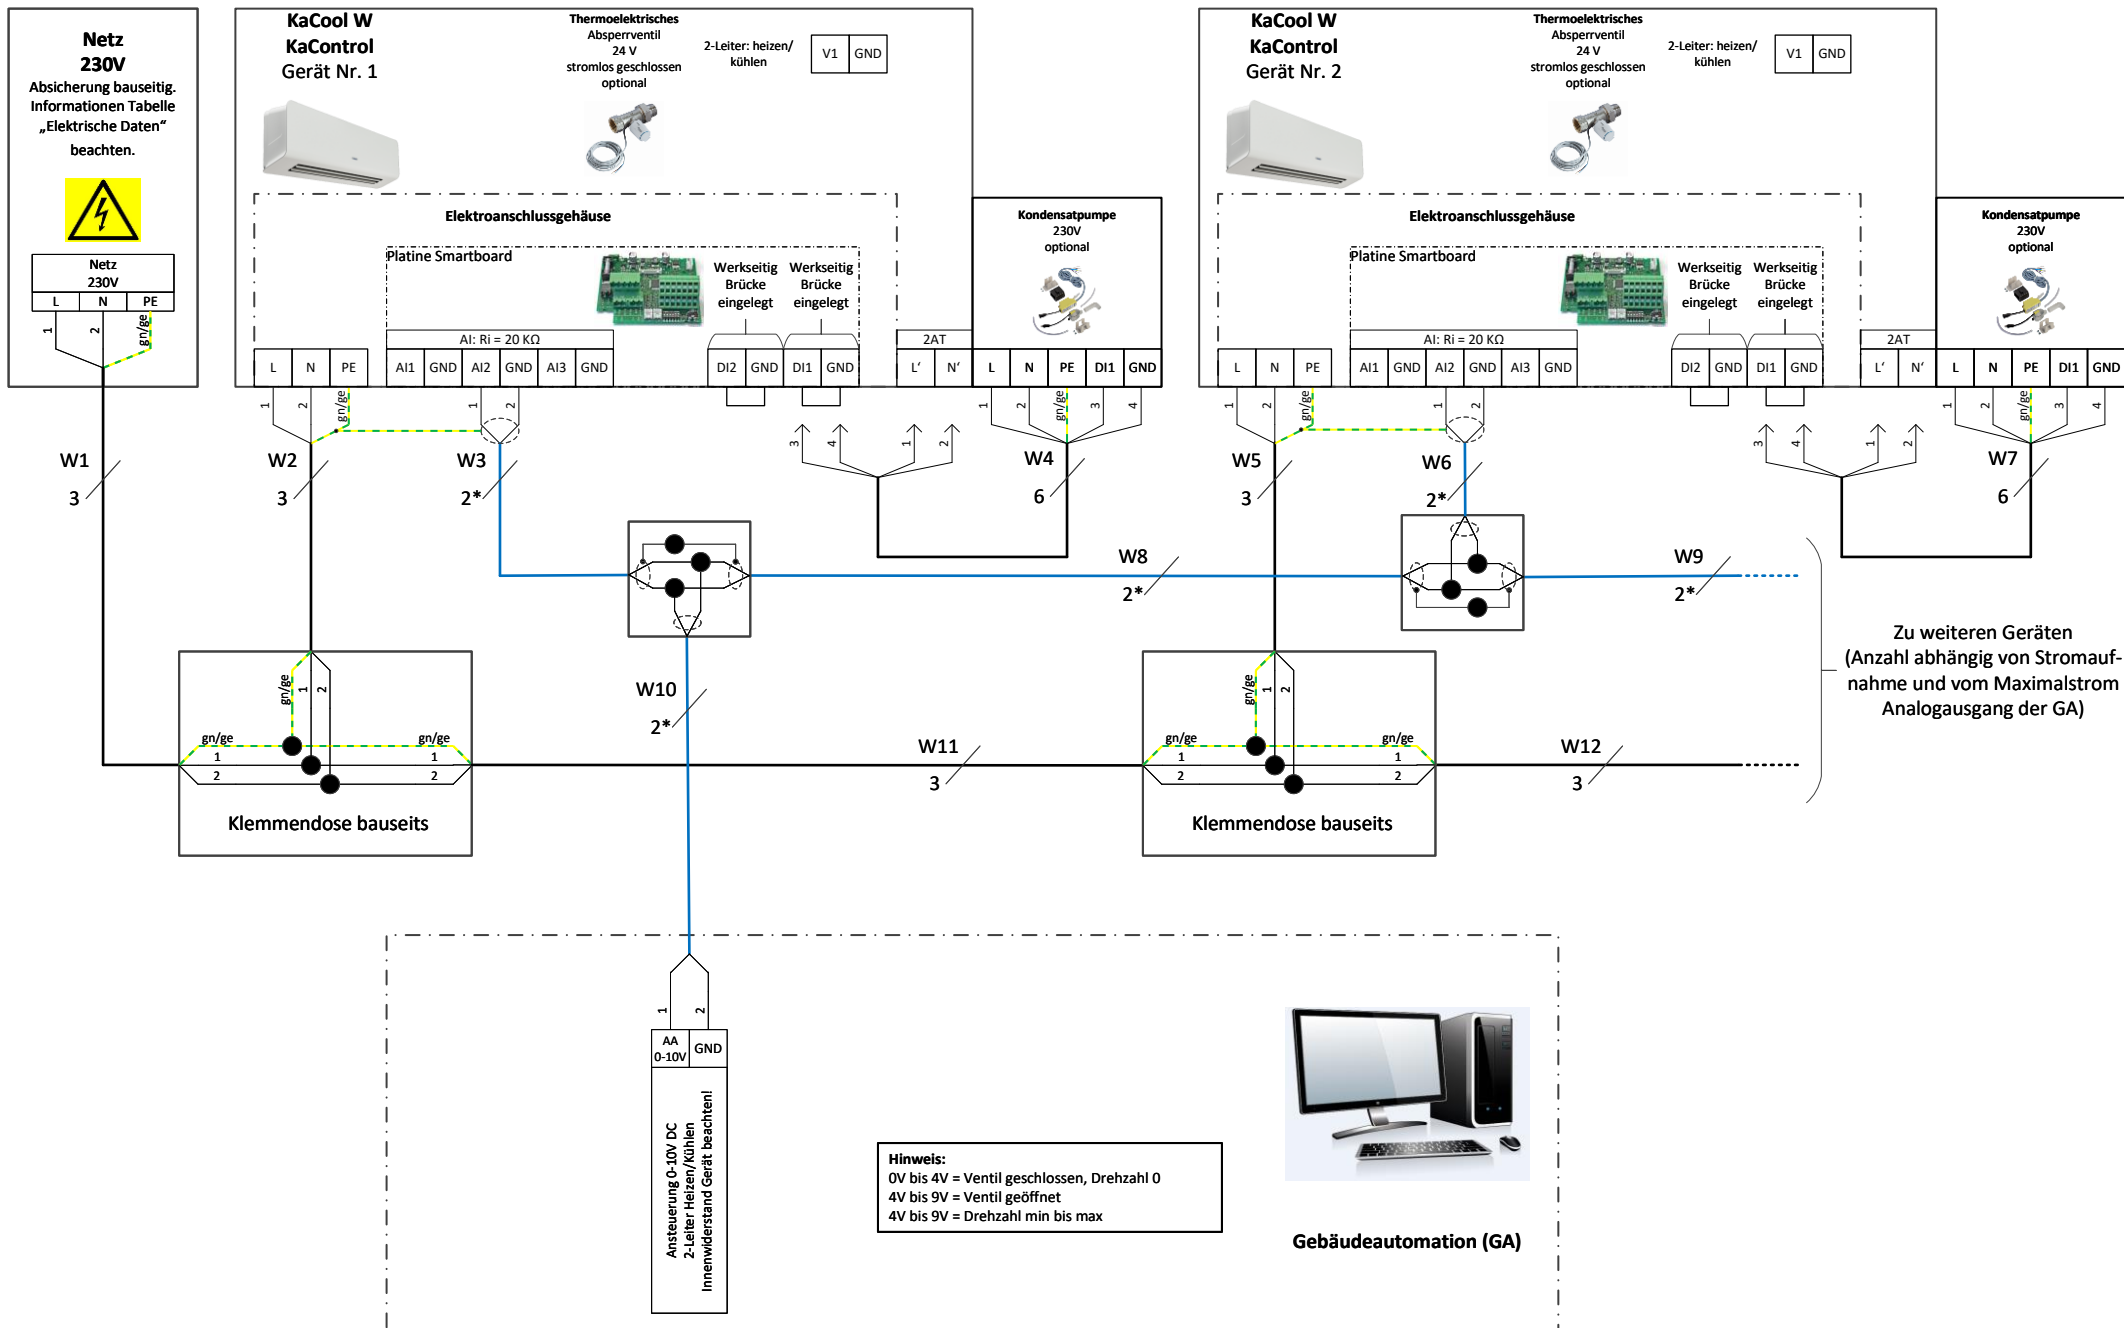

Klemmendose bauseits


Klemmendose bauseits


AA 0-10V GND

Ansteuerung 0-10V DC
2-Leiter Heizen/Kühlen
Innenwiderstand Gerät beachten!

Gebäudeautomation (GA)

Hinweis:
0V bis 4V = Ventil geschlossen, Drehzahl 0
4V bis 9V = Ventil geöffnet
4V bis 9V = Drehzahl min bis max

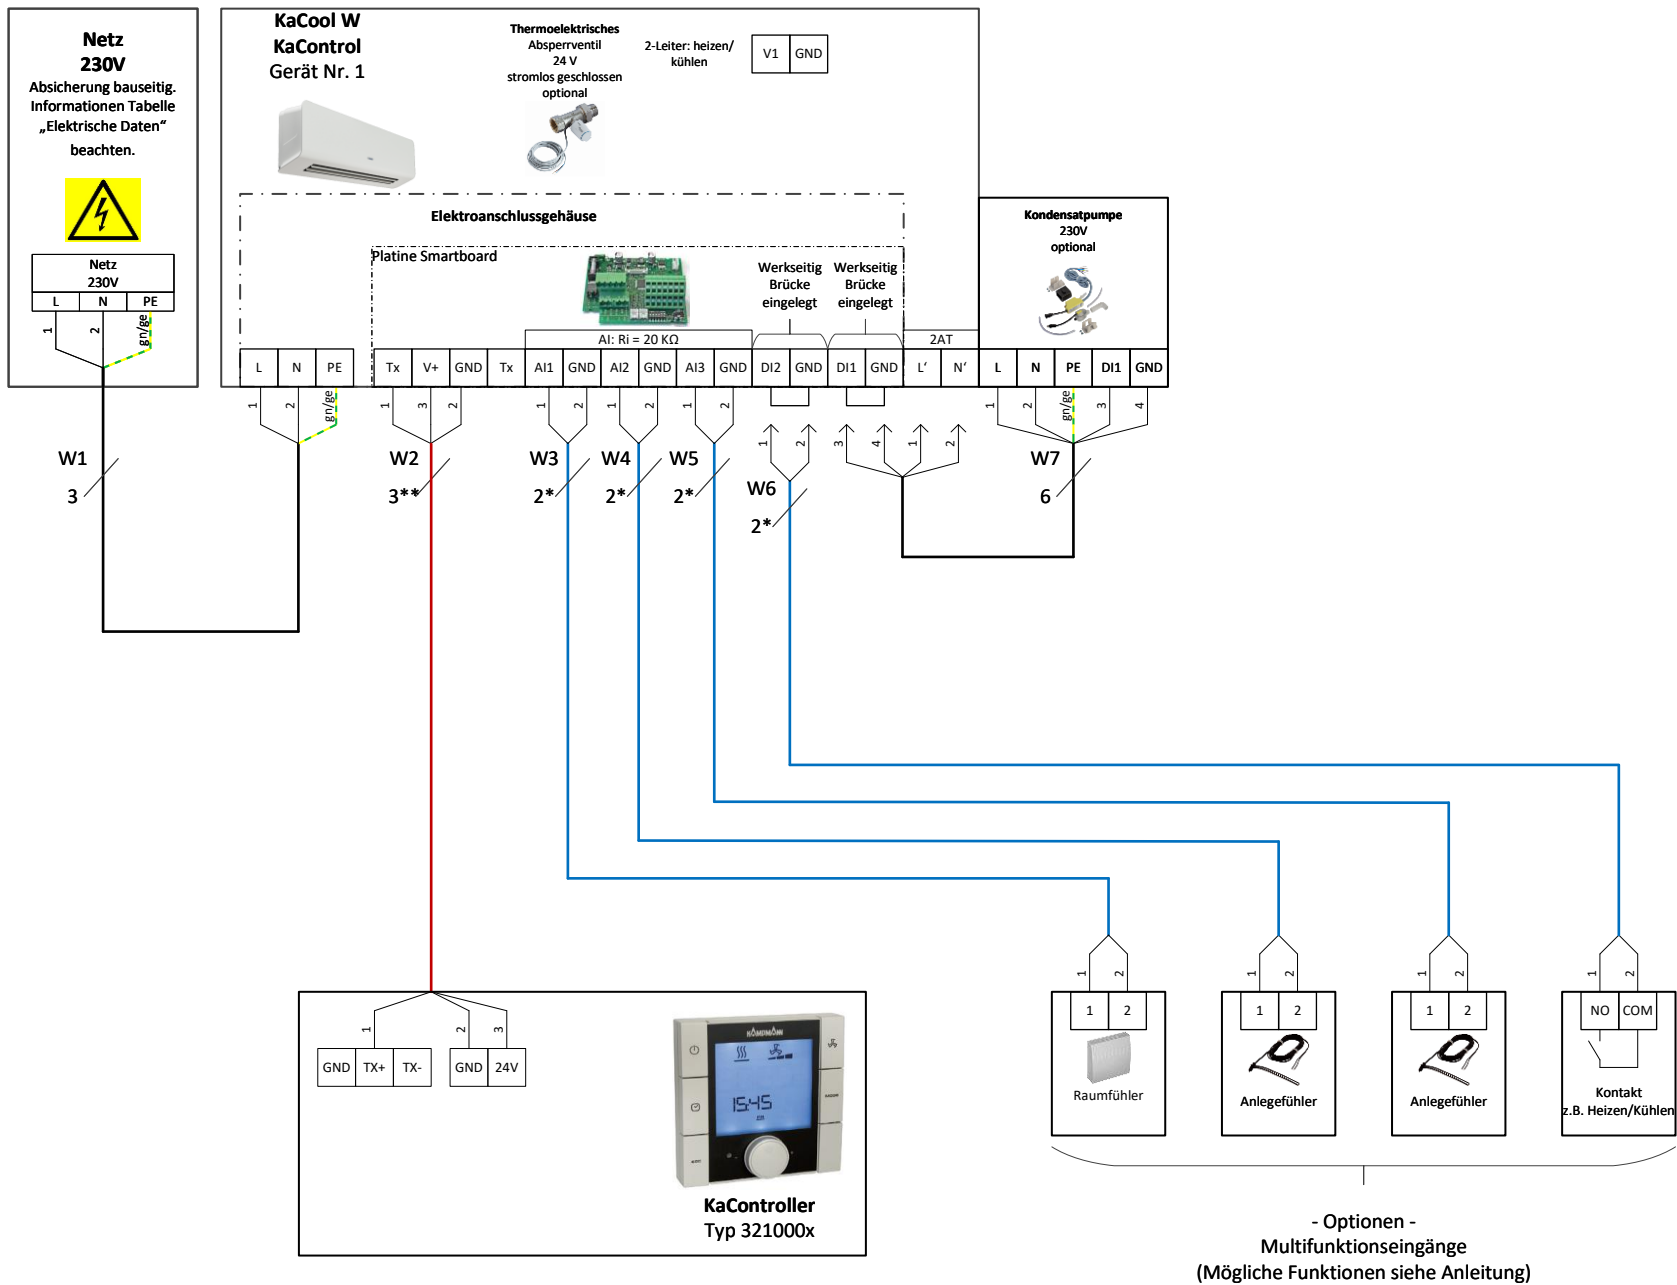

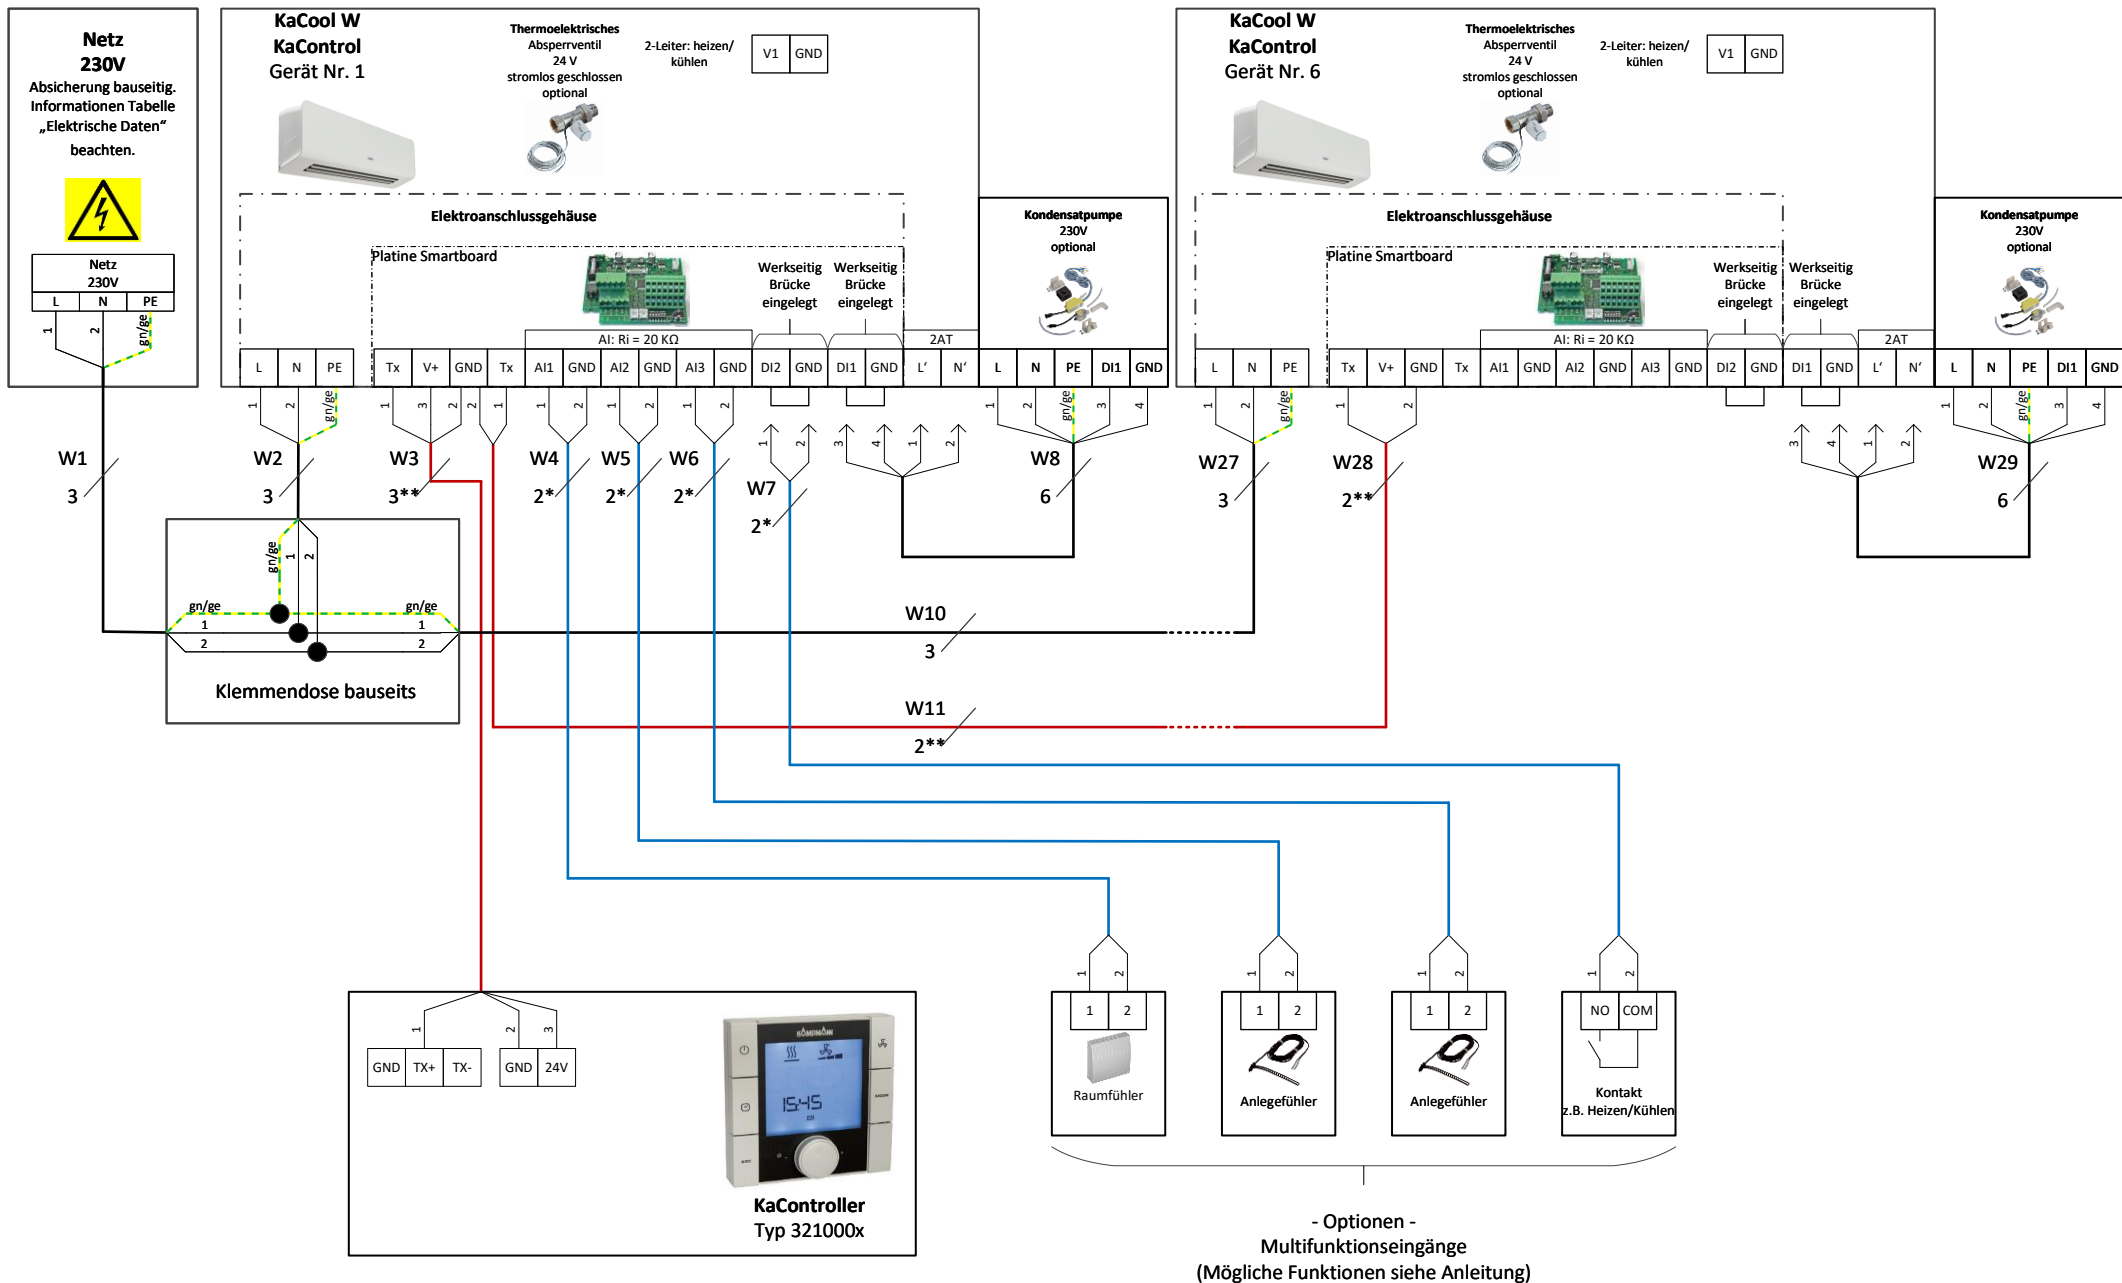



Kampmann GmbH & Co. KG
Friedrich-Ebert-Str. 128-130
49811 Lingen (Ems)

T +49 591 7108-0
E info@kampmann.de



kampmann.de



KAMPMANN